



**Kreis Heinsberg
Katasteramt**

Valkenburger Straße 45
52525 Heinsberg

Flurstück: 245

Flur: 2

Gemarkung: Dremmen


Erkelenzer Straße 10, Heinsberg (Rhld.)

**Auszug aus dem
Liegenschaftskataster**


Flurkarte NRW 1 : 1000

Erstellt: 26.07.2019

Zeichen: 19-E1-01345

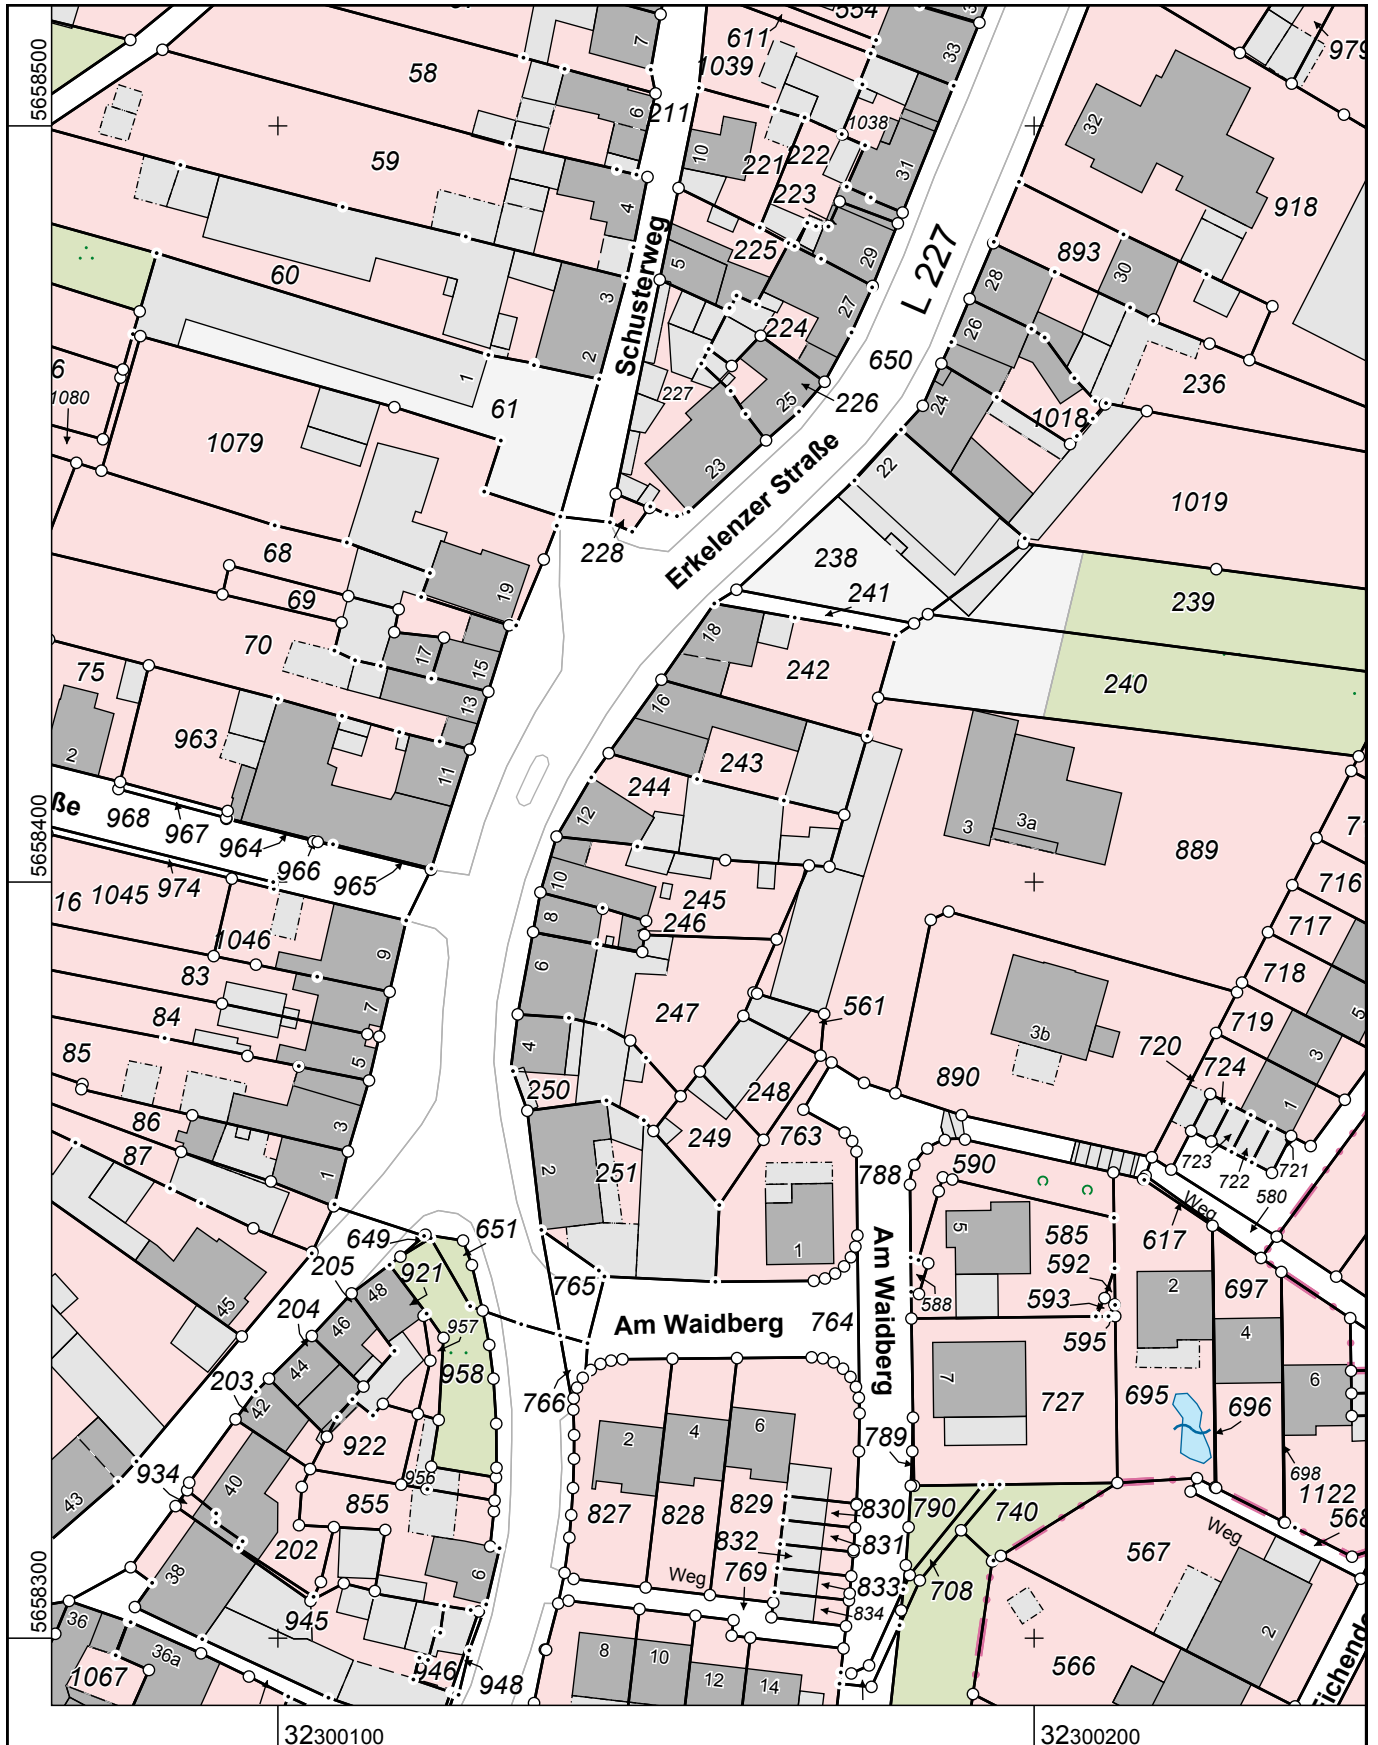

Maßstab 1 : 1000

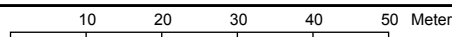

Die Nutzung dieses Auszuges ist im Rahmen des § 11 (1) DVOzVermKatG NRW zulässig. Zuwiderhandlungen werden nach § 27 VermKatG NRW verfolgt.