
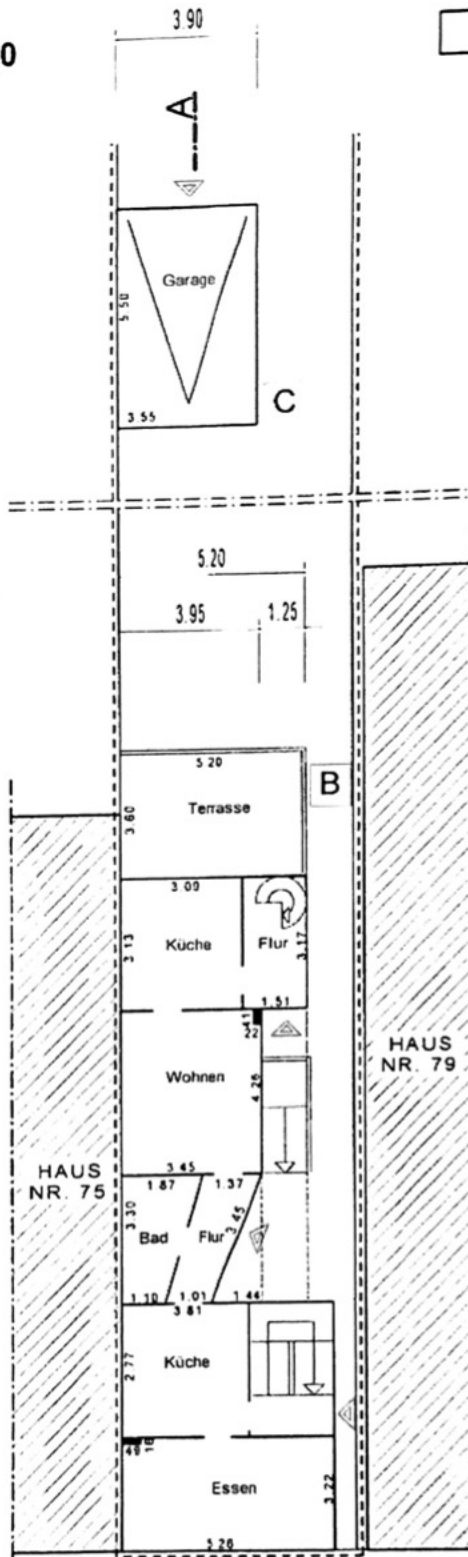


ZEICHNUNG M. 1:200

ANLAGE 5

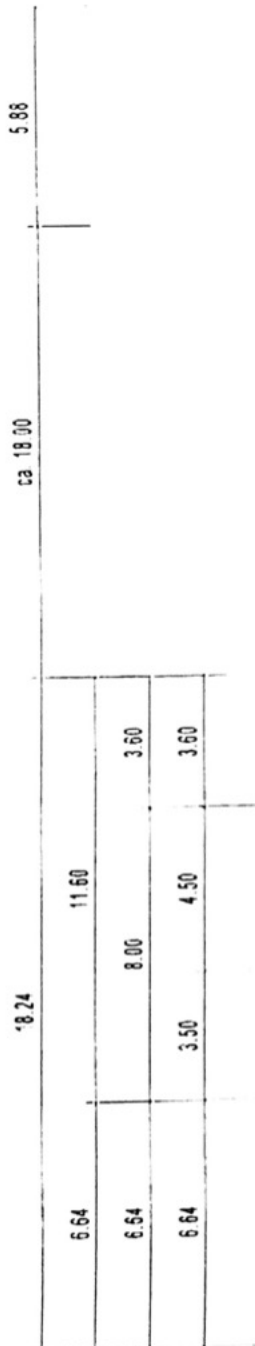

GLIEDERUNG

- A** Wohnhaus
- B** Anbau
- C** Garage


DARSTELLUNG

GRUNDRISS ERDGESCHOSS

M.ca.1:200
(SÄMTLICHE MASSE SIND
CA.-MASSE)

ZEICHNUNG M. 1:200


ANLAGE 5

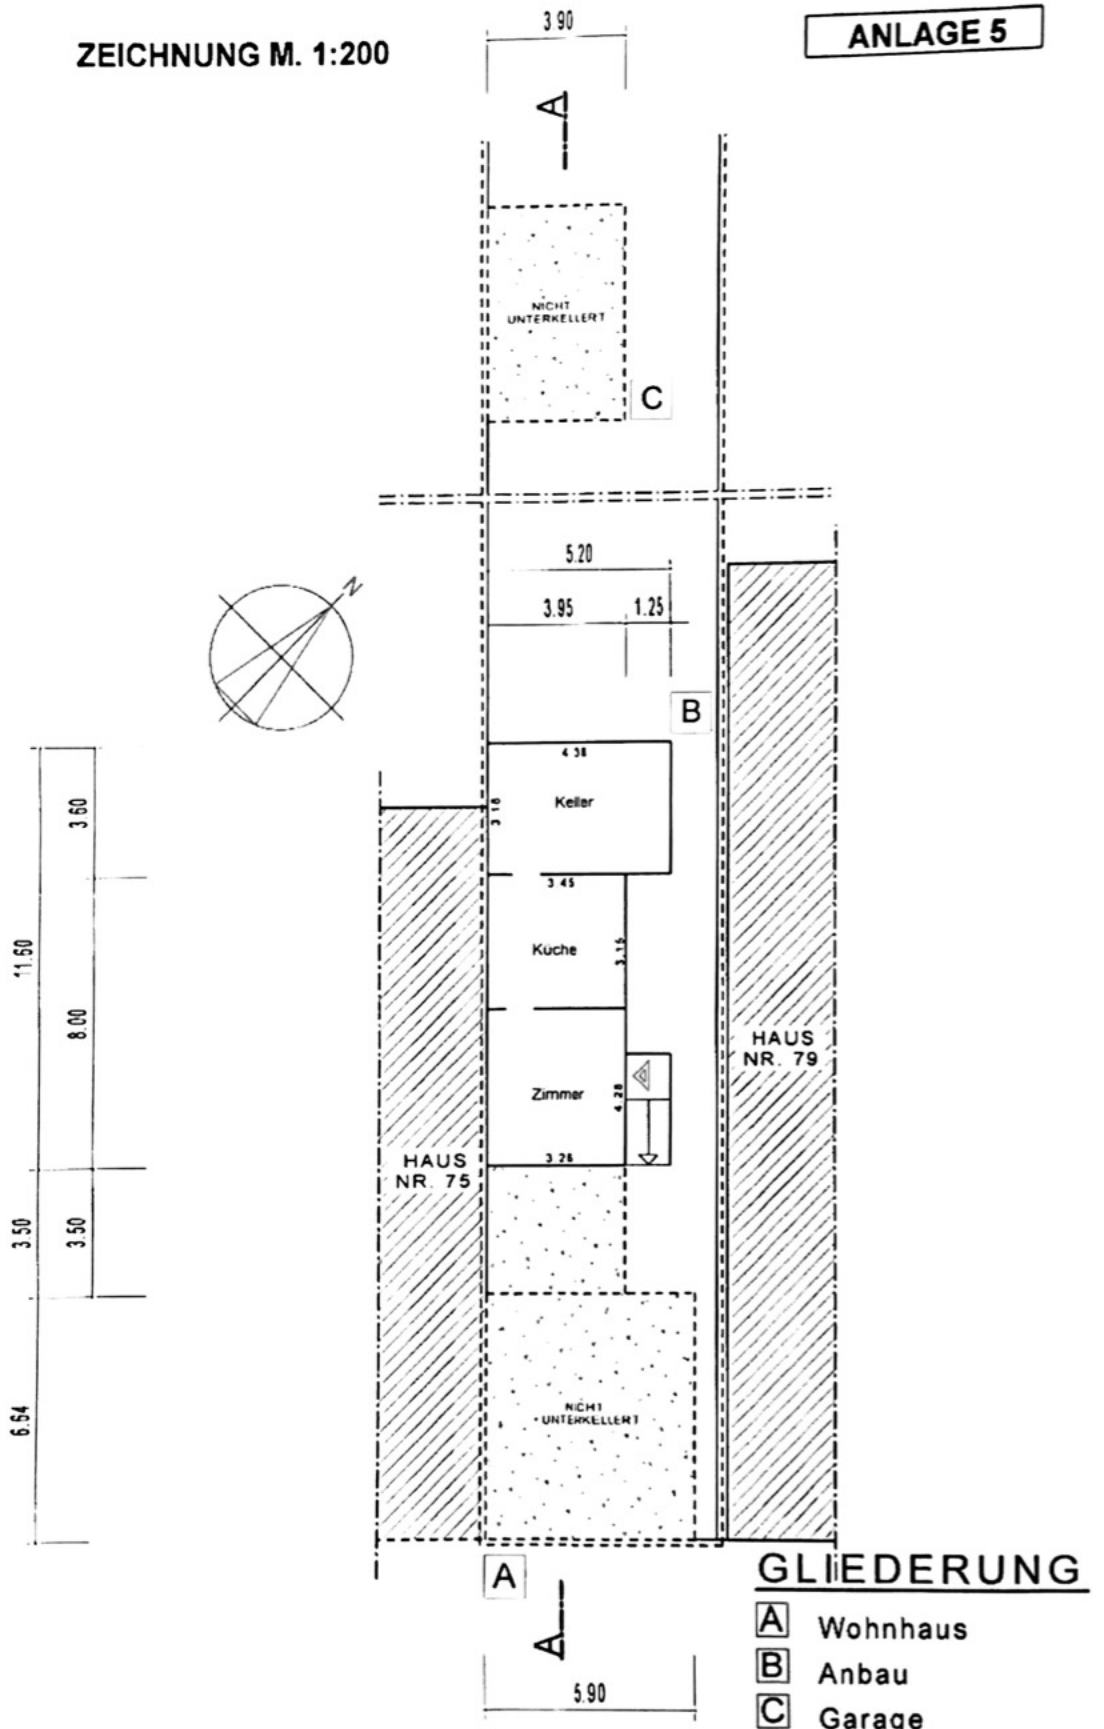

DARSTELLUNG	GRUNDRISS KELLERGESCHOSS	M.ca.1:200 (SÄMTLICHE MASSE SIND CA.-MASSE)
-------------	--------------------------	------------------------------------------------

ZEICHNUNG M. 1:200

ANLAGE 5

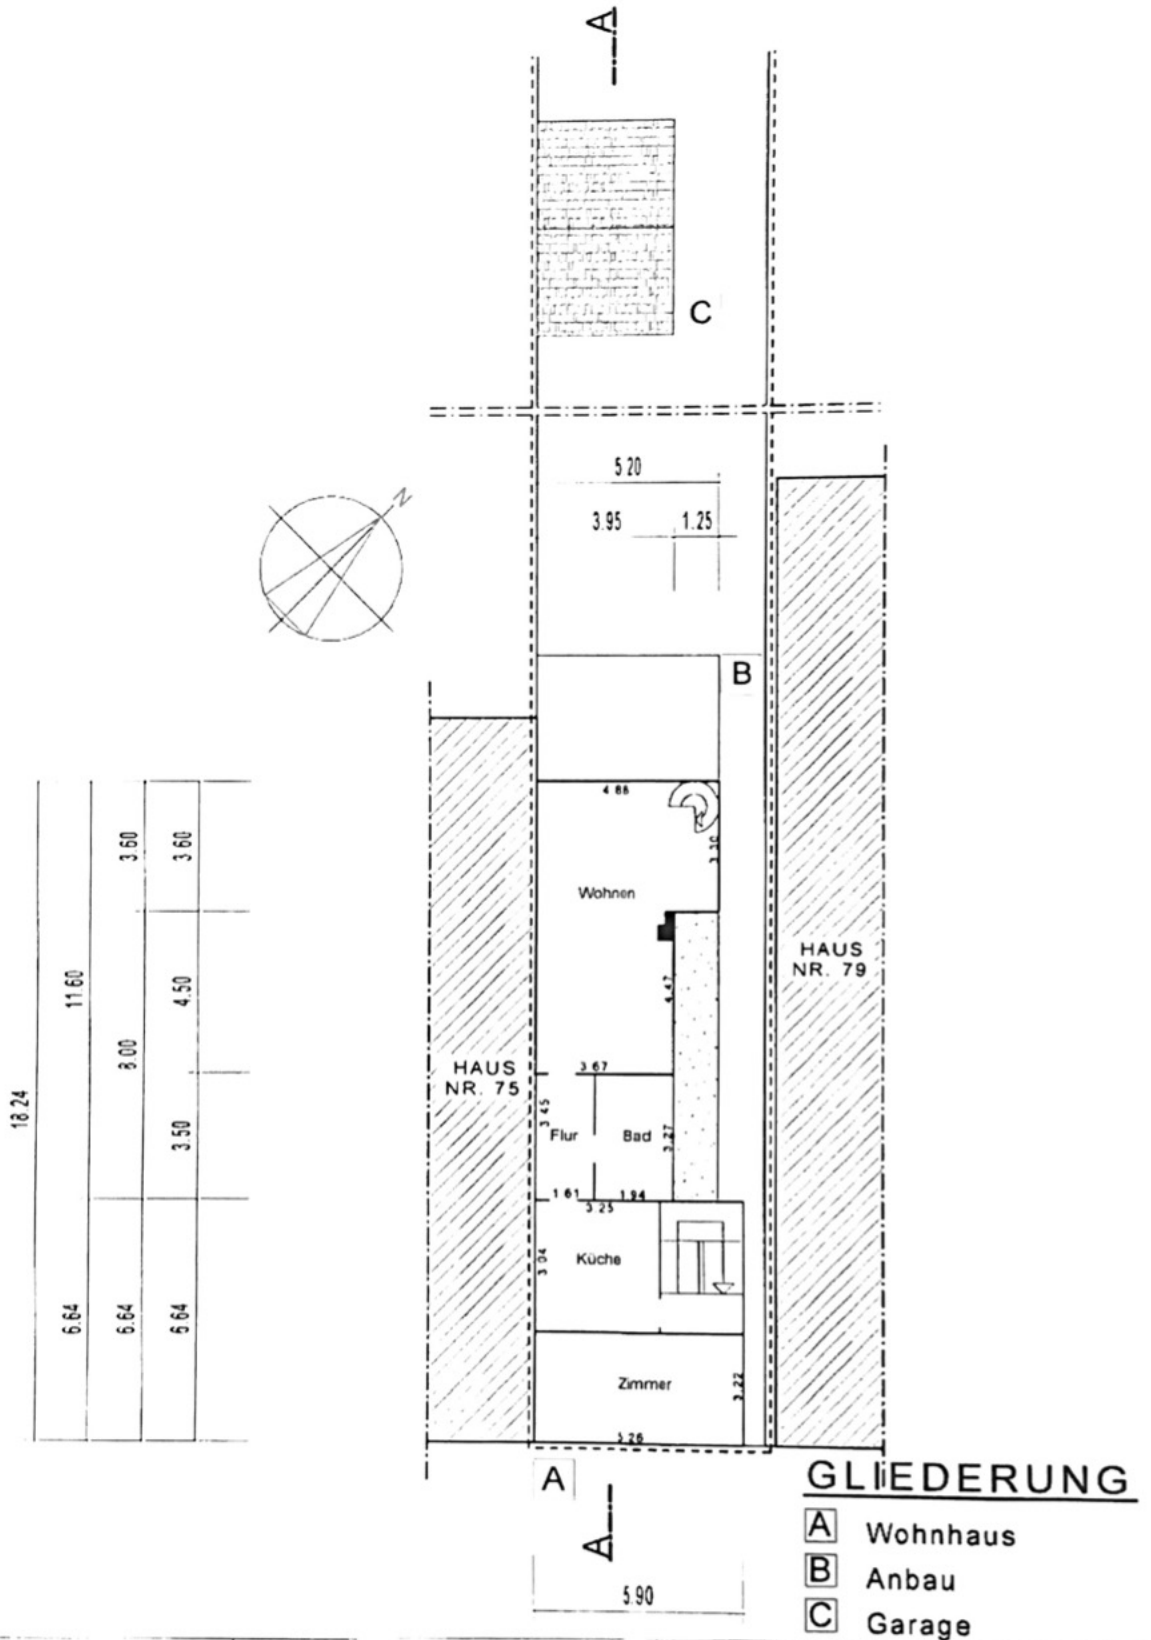


DARSTELLUNG

GRUNDRISS OBERGESCHOSS

M.ca.1:200
(SÄMTLICHE MASSE SIND CA.-MASSE)

ZEICHNUNG M. 1:200

ANLAGE 5

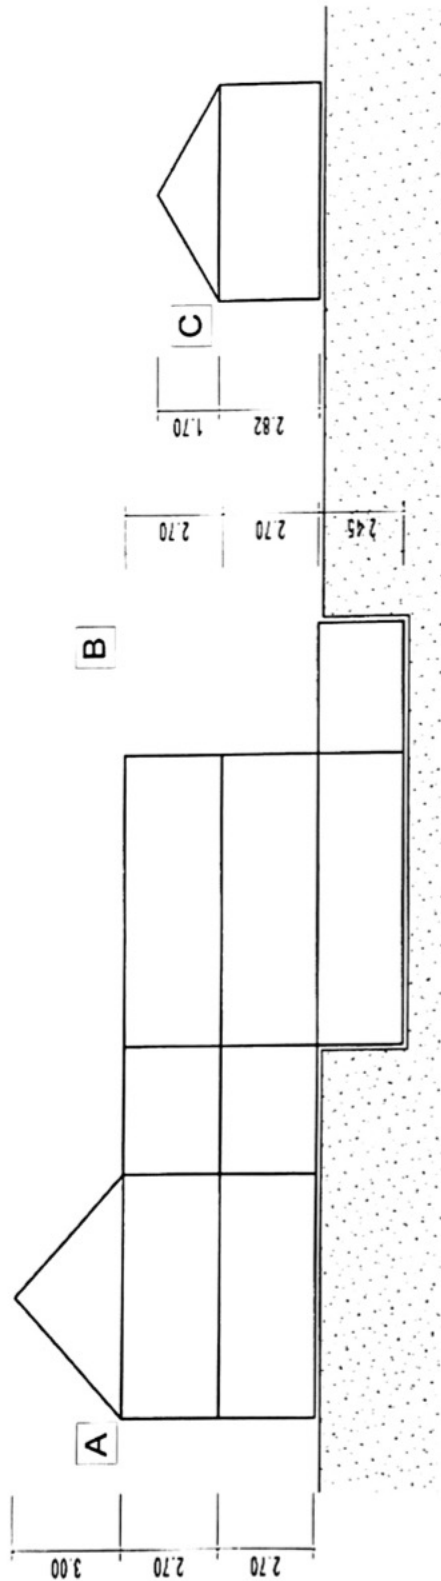

GLIEDERUNG

- A** Wohnhaus
- B** Anbau
- C** Garage

M.ca.1:200
(SÄMTLICHE MASSE SIND
CA.-MASSE)

DARSTELLUNG

SCHNITT