



**Kreis Heinsberg
Katasteramt**


Valkenburger Straße 45
52525 Heinsberg

**Auszug aus dem
Liegenschaftskataster**

Flurkarte NRW 1 : 1000

Flurstück: 250
Flur: 80
Gemarkung: Erkelenz
Sachsenring 47, Erkelenz

Erstellt: 20.01.2020
Zeichen: 20-E1-00116

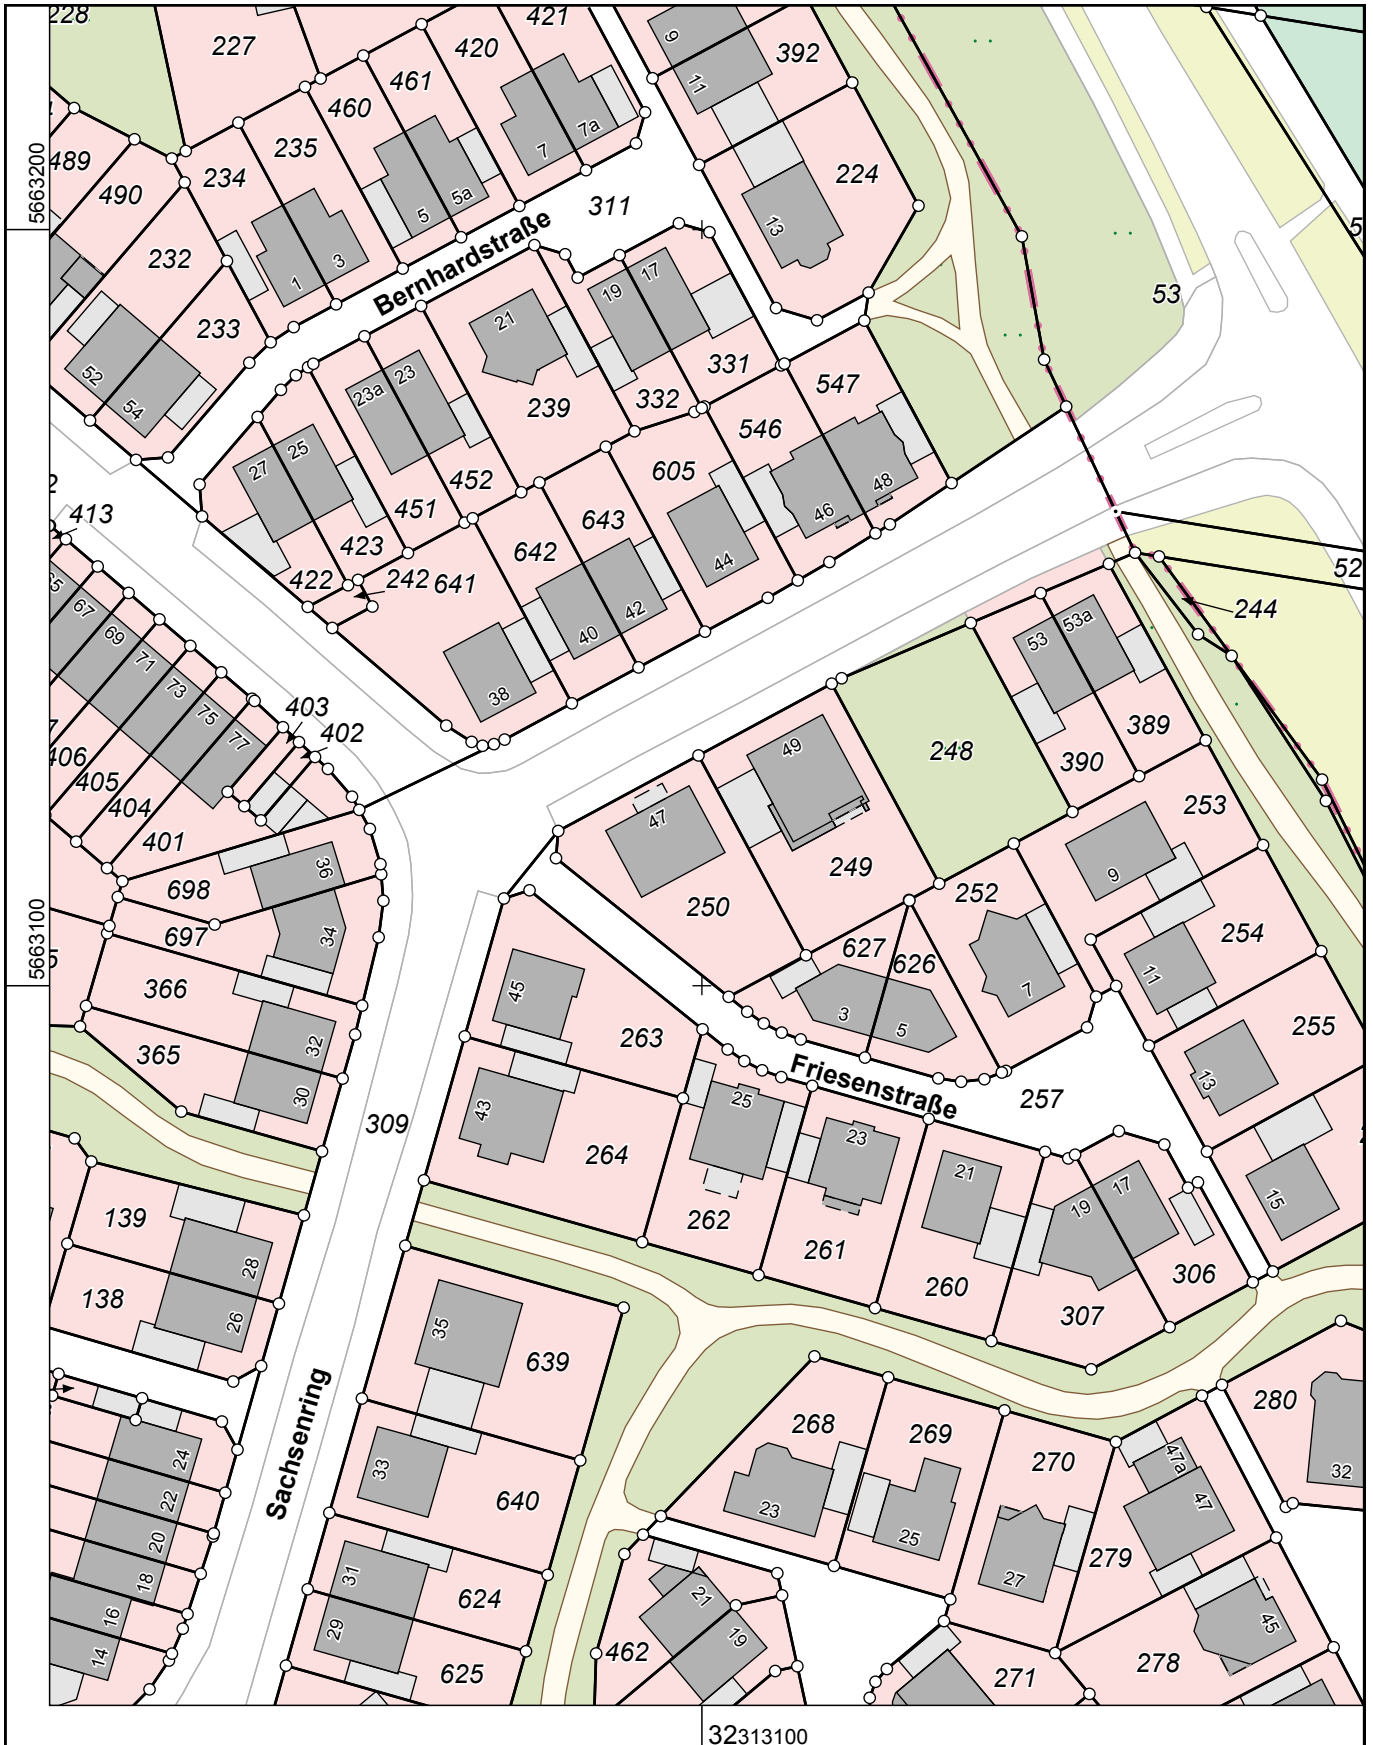

Maßstab 1 : 1000

10 20 30 40 50 Meter

Die Nutzung dieses Auszuges ist im Rahmen des § 11 (1) DVOzVermKatG NRW zulässig. Zuwiderhandlungen werden nach § 27 VermKatG NRW verfolgt.