


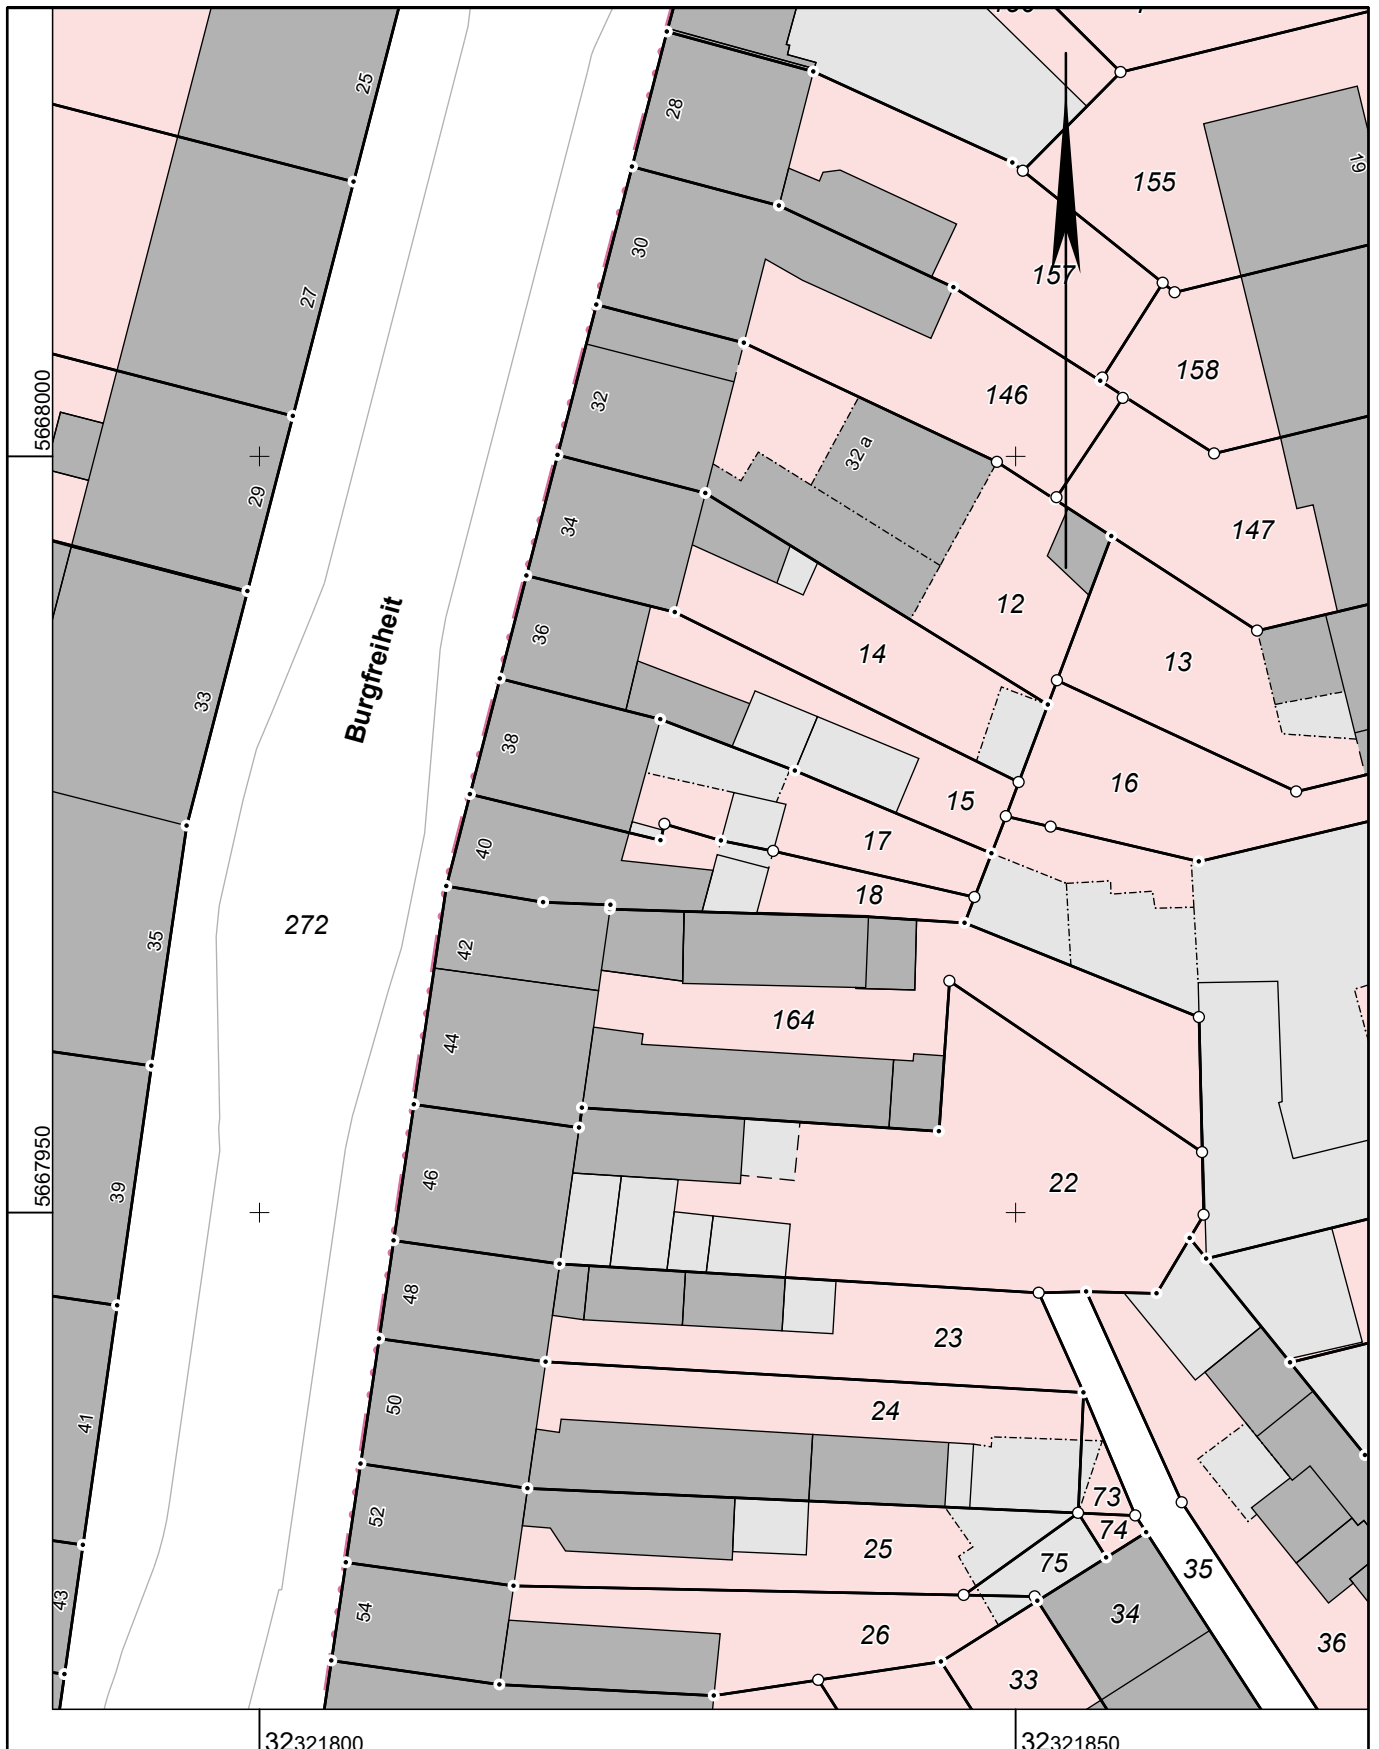


Flurstück: 18  
Flur: 38  
Gemarkung: Odenkirchen  
Burgfreiheit 40, Mönchengladbach

Erstellt: 30.06.2022  
Zeichen: 2022-AU-1513



Maßstab 1 : 500

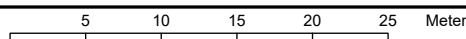

Die Nutzung dieses Auszuges ist im Rahmen des § 11 (1) DVOzVermKatG NRW zulässig. Zuwiderhandlungen werden nach § 27 VermKatG NRW verfolgt.