



**Stadt Mönchengladbach
Katasteramt**


Markt 11
41236 Mönchengladbach

**Auszug aus dem
Liegenschaftskataster**

Flurkarte NRW 1:500

Flurstück: 243
Flur: 55
Gemarkung: Mönchengladbach-Land
Schäferstraße 72, Mönchengladbach

Erstellt: 30.09.2022
Zeichen: 2022-AU-2236

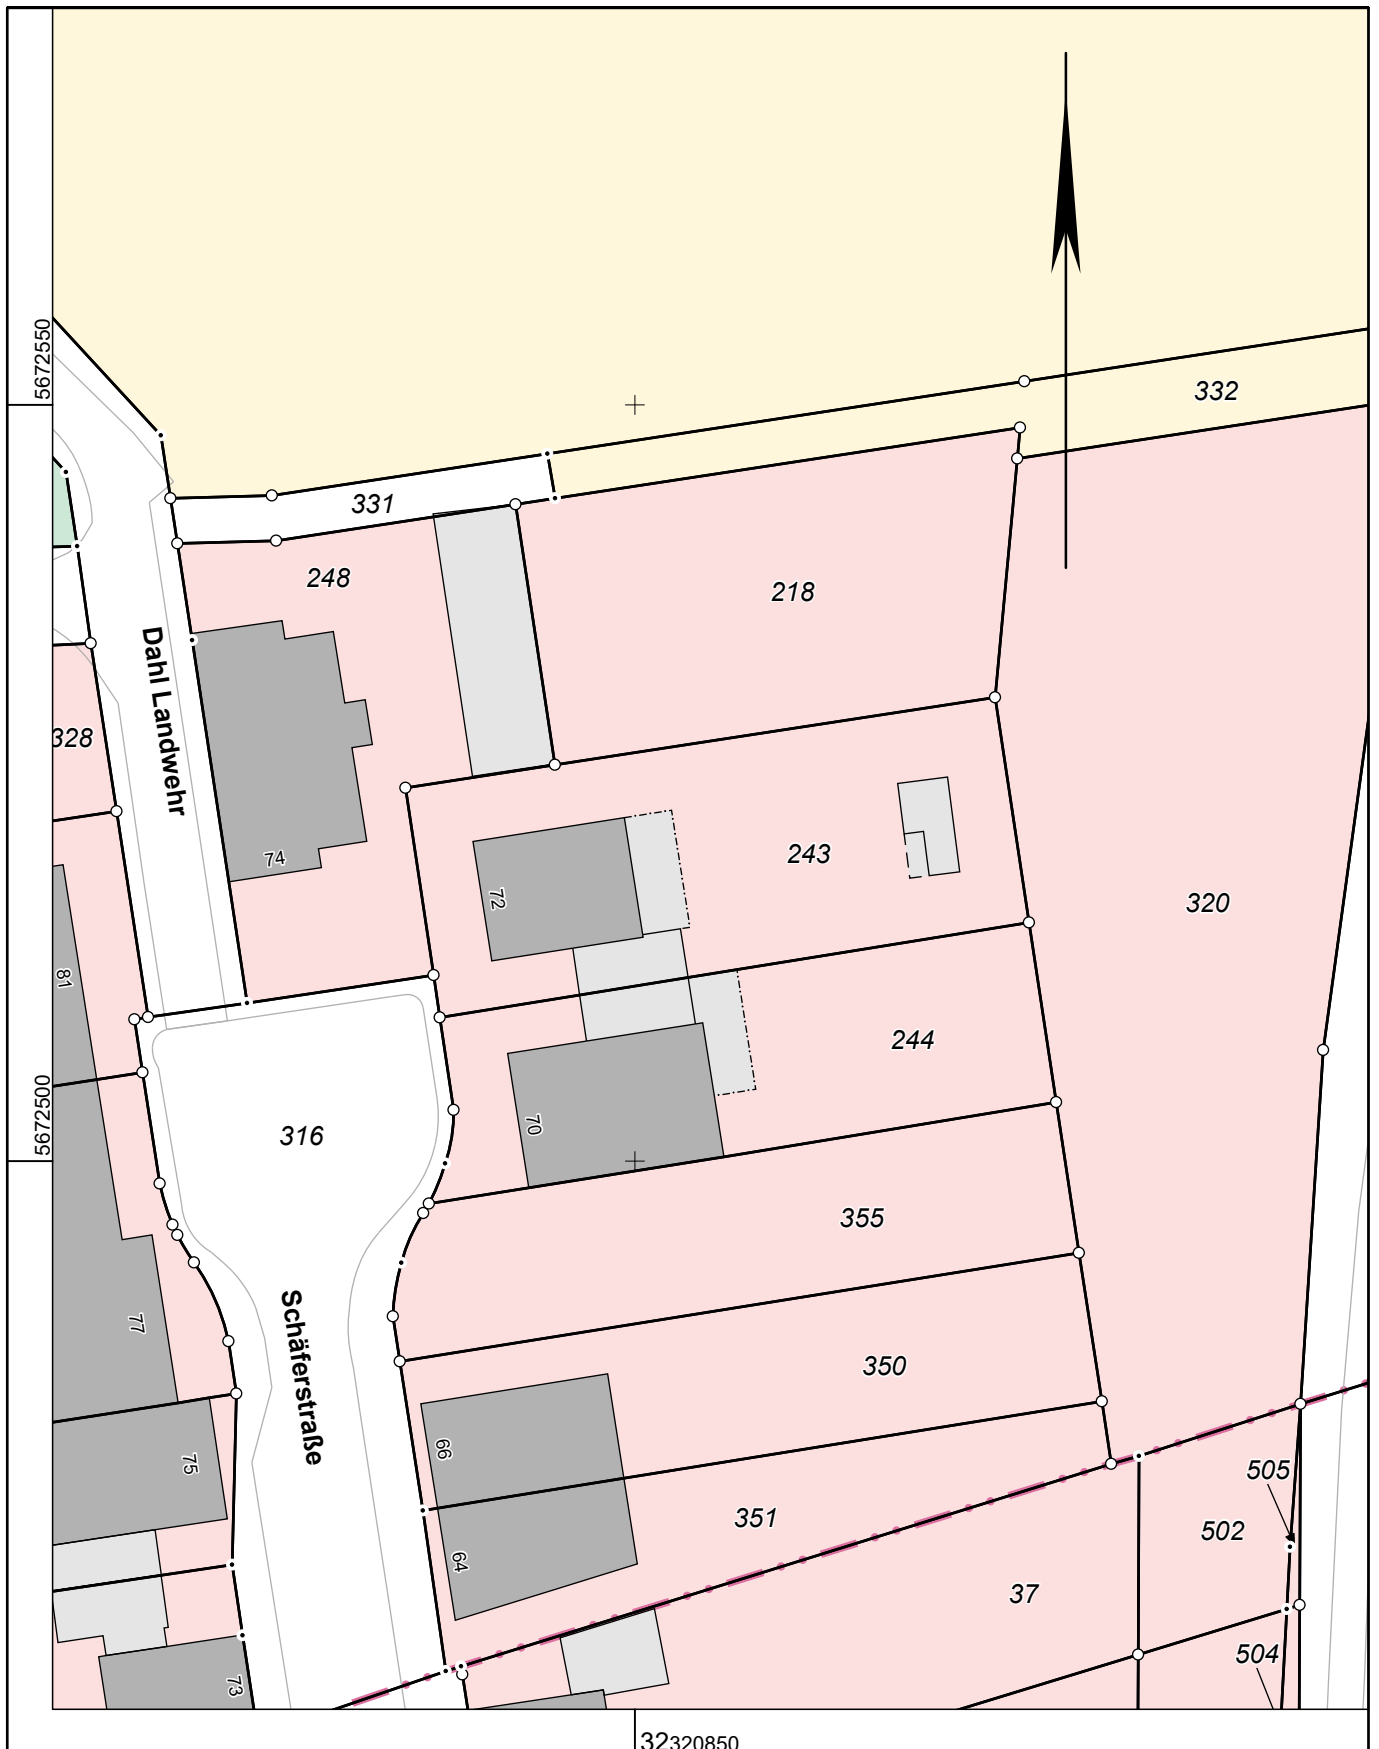

Maßstab 1 : 500

5 10 15 20 25 Meter

Die Nutzung dieses Auszuges ist im Rahmen des § 11 (1) DVOzVermKatG NRW zulässig. Zuwiderhandlungen werden nach § 27 VermKatG NRW verfolgt.