



**Stadt Mönchengladbach  
Katasteramt**


Markt 11  
41236 Mönchengladbach

**Auszug aus dem  
Liegenschaftskataster**


Flurkarte NRW 1:500

Flurstück: 303  
Flur: 75  
Gemarkung: Rheydt  
Gotzweg 114, Mönchengladbach u.a.

Erstellt: 05.12.2022  
Zeichen: 2022-AU-2653

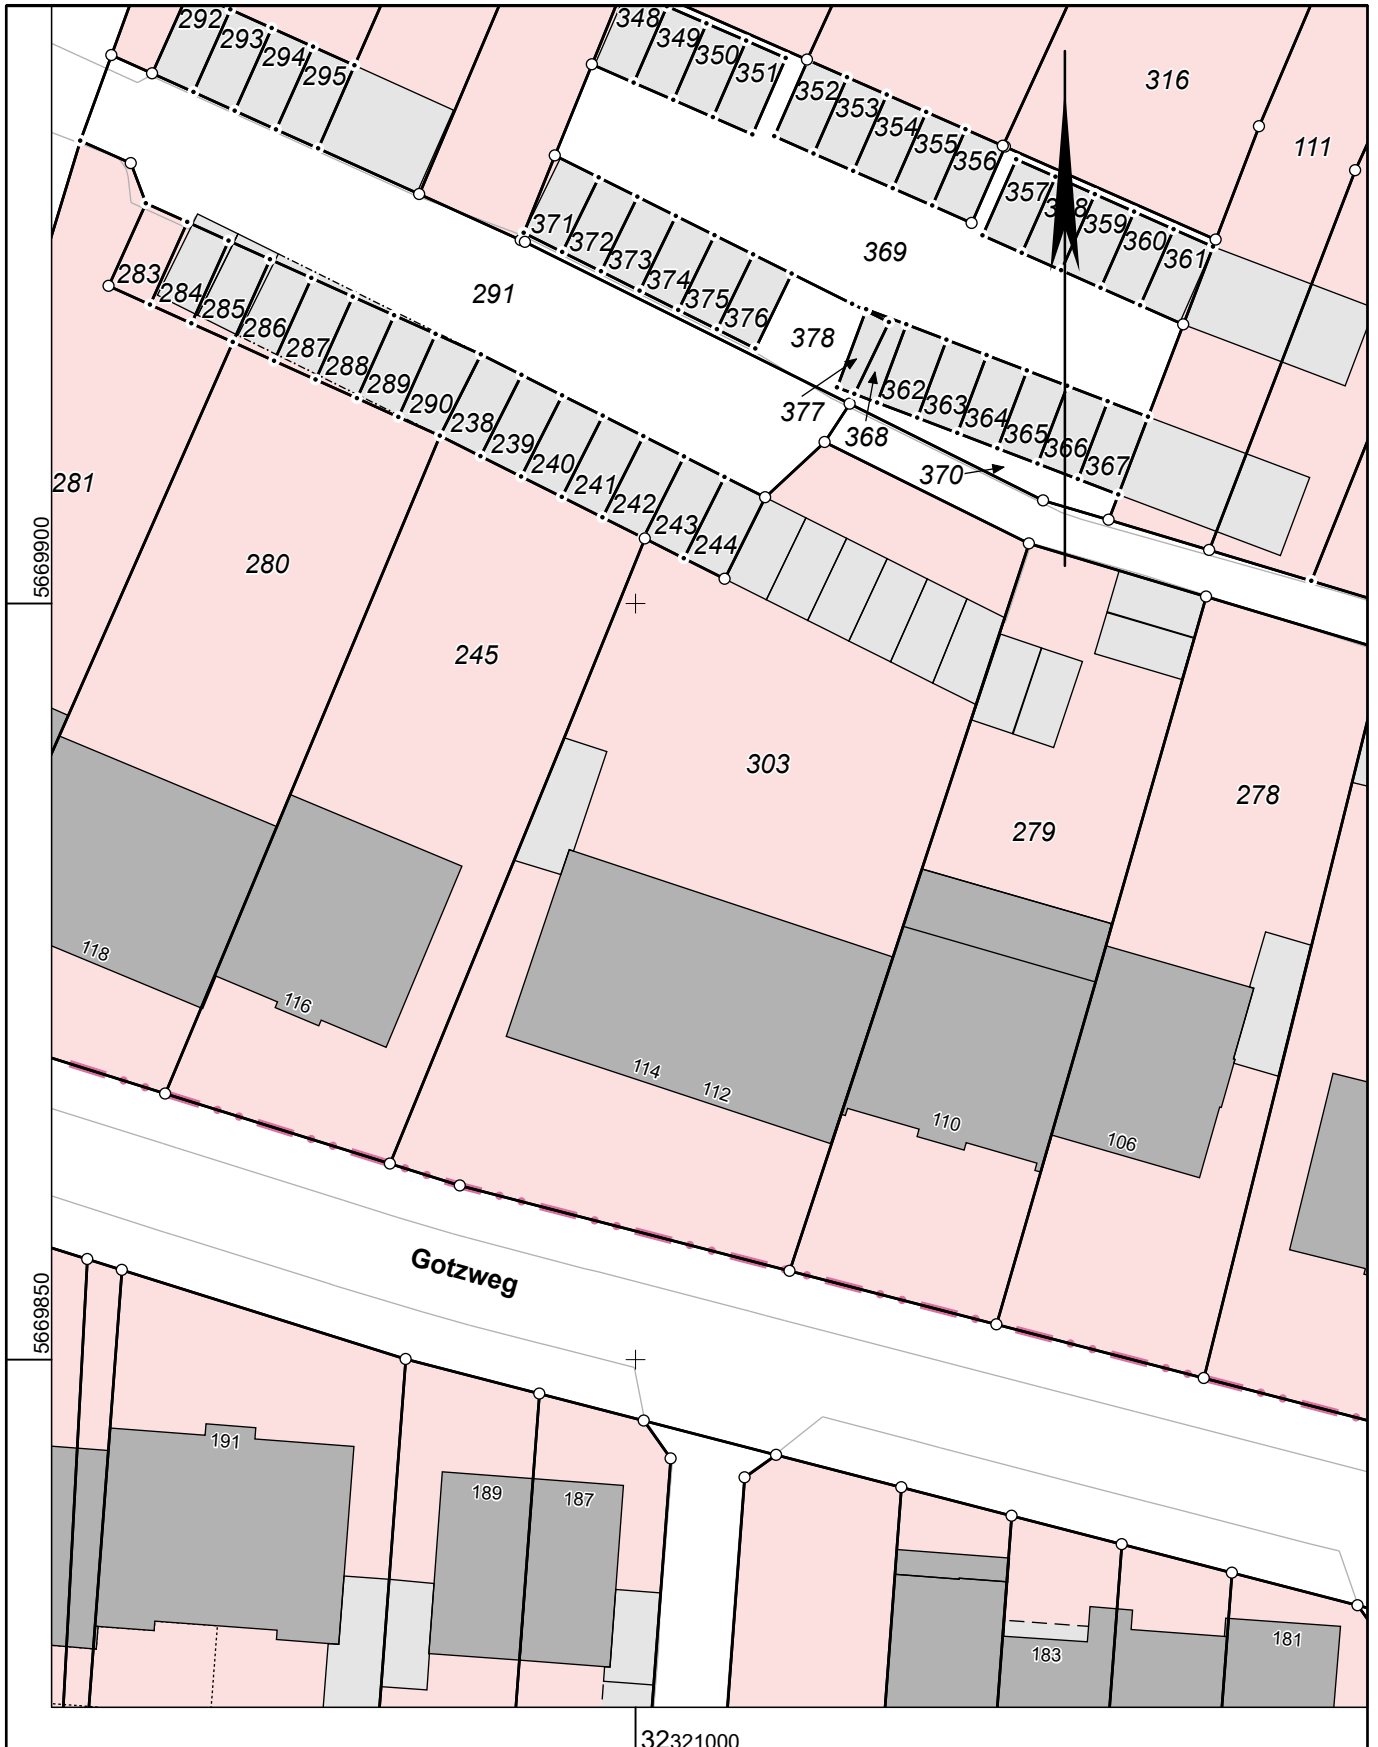

Maßstab 1 : 500

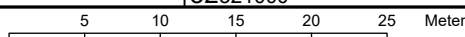

Die Nutzung dieses Auszuges ist im Rahmen des § 11 (1) DVOzVermKatG NRW zulässig. Zuwiderhandlungen werden nach § 27 VermKatG NRW verfolgt.