



**Stadt Mönchengladbach
Katasteramt**


Markt 11
41236 Mönchengladbach

**Auszug aus dem
Liegenschaftskataster**


Flurkarte NRW 1:500

Flurstück: 245
Flur: 22
Gemarkung: Rheindahlen
Koch 41 c, Mönchengladbach

Erstellt: 07.11.2022
Zeichen: 2022-AU-2453

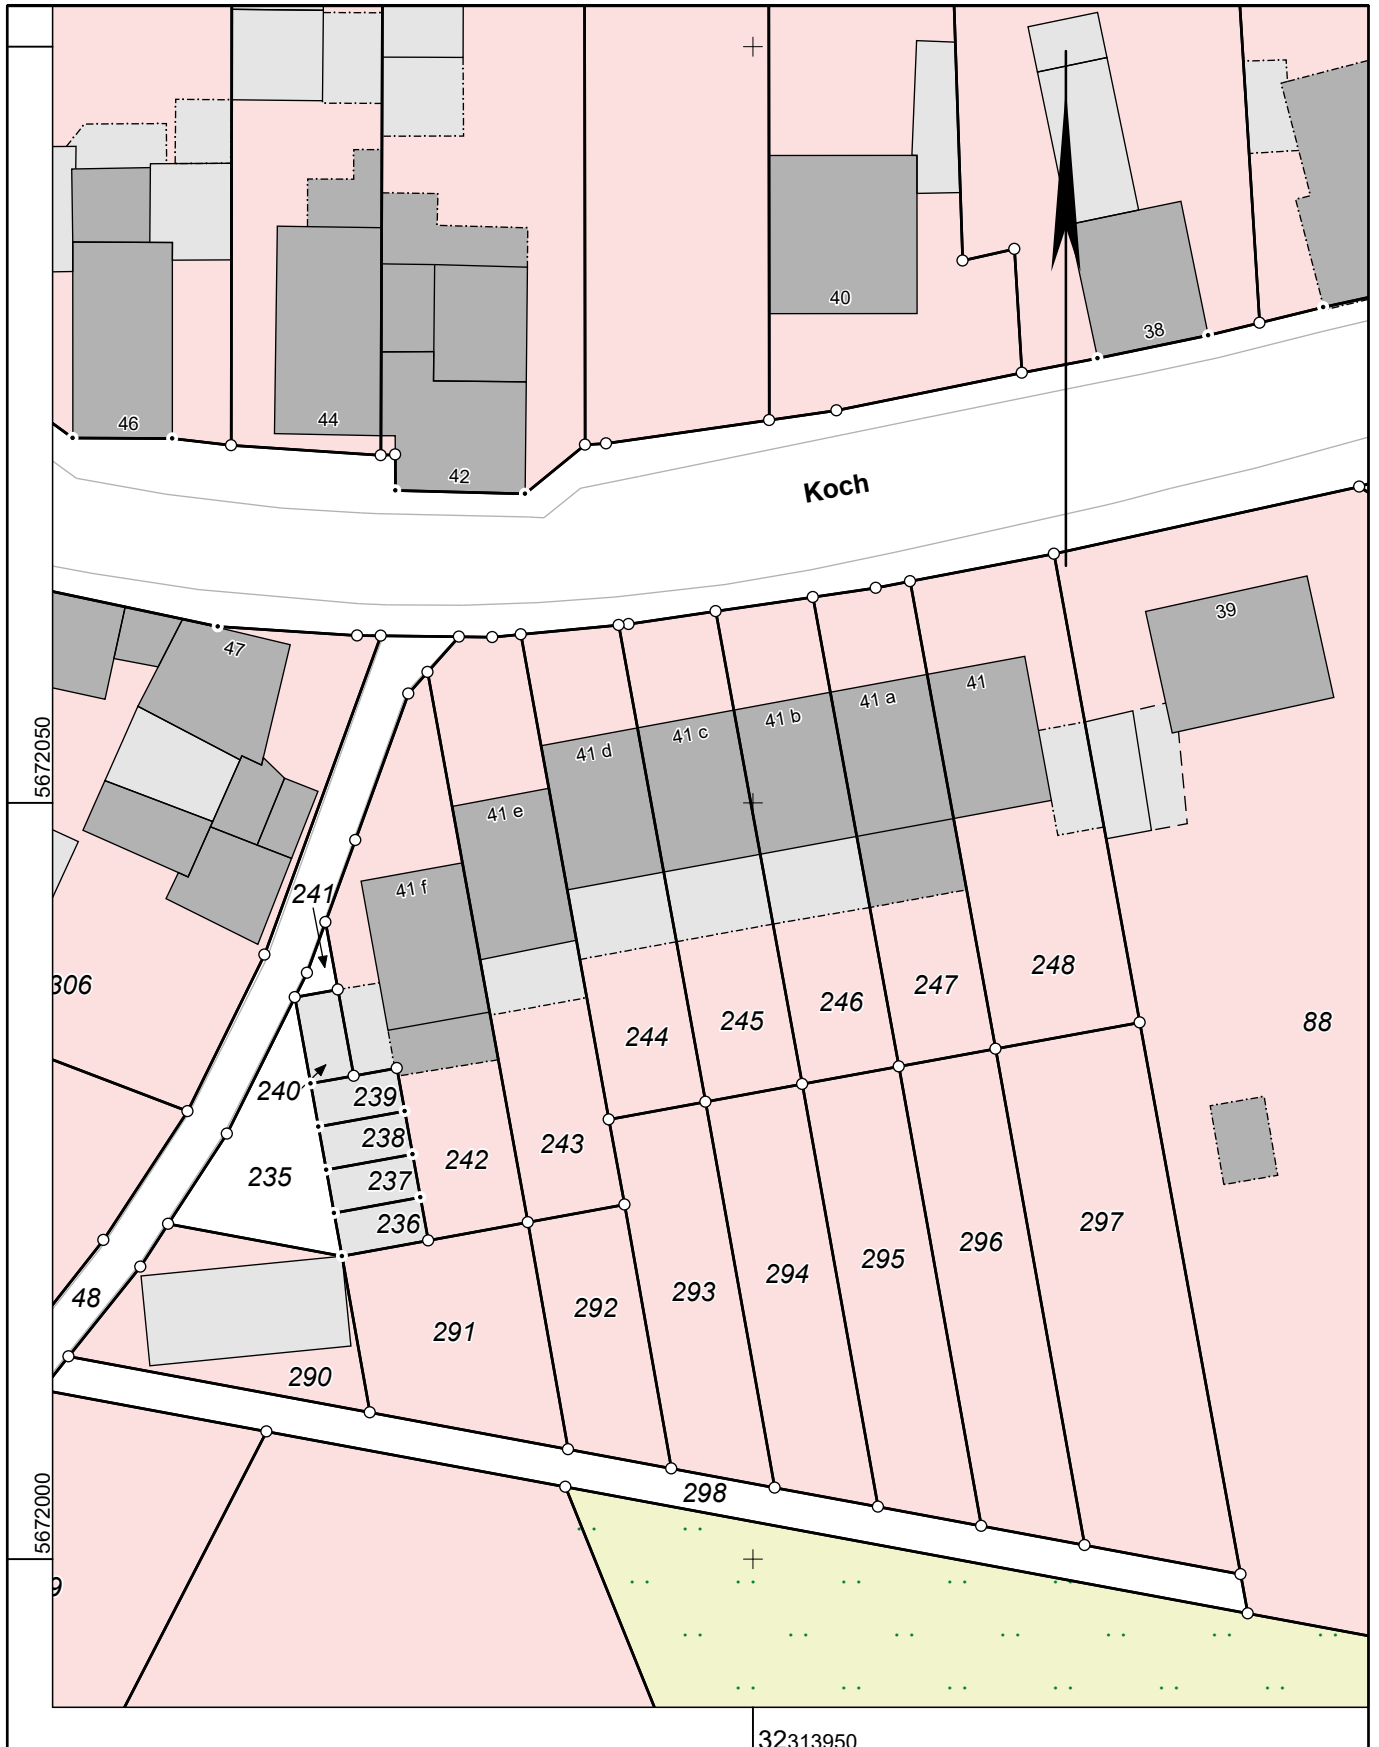

Maßstab 1 : 500

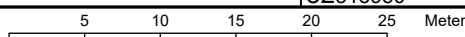

Die Nutzung dieses Auszuges ist im Rahmen des § 11 (1) DVOzVermKatG NRW zulässig. Zuwiderhandlungen werden nach § 27 VermKatG NRW verfolgt.